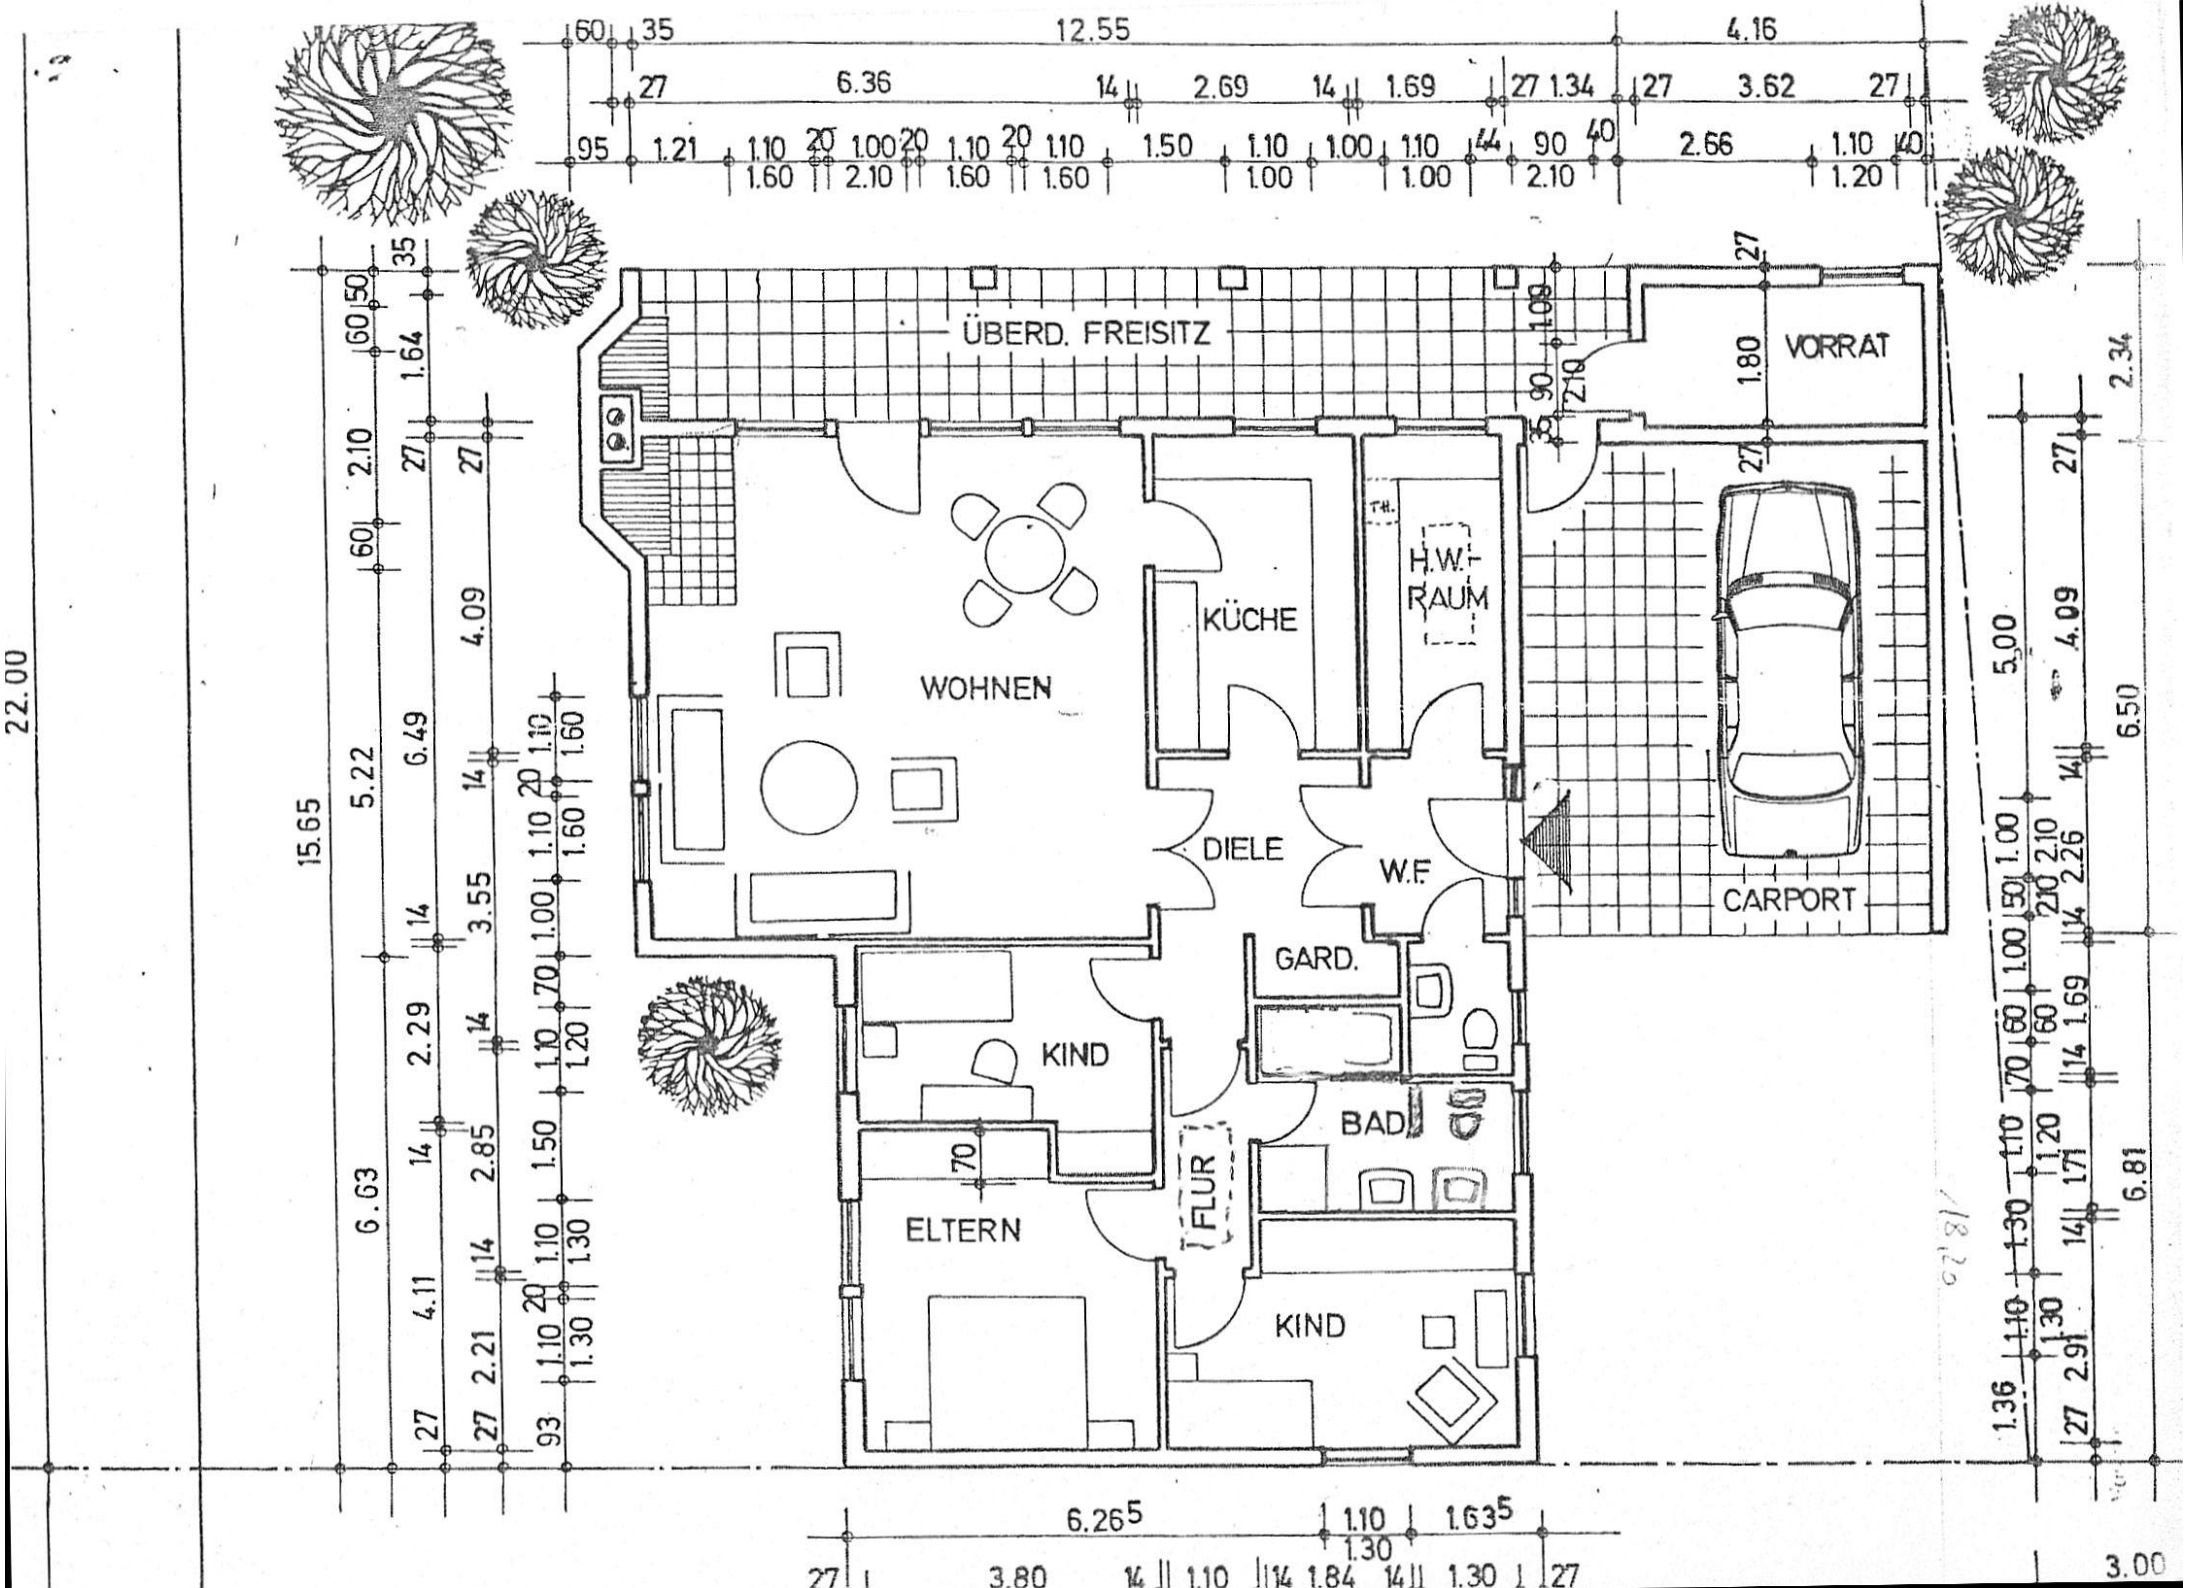
ÜBERD. FREISITZ
WOHNEN
KÜCHE
H.W.-RAUM
DIELE
W.F.
GARD.
BAD
KIND
ELTERN
FLUR
KIND
VORRAT
CARPORT
22.00
15.65
12.55
4.16
6.36
2.69
1.69
1.34
3.62
2.66
6.26
3.80
1.84
3.00